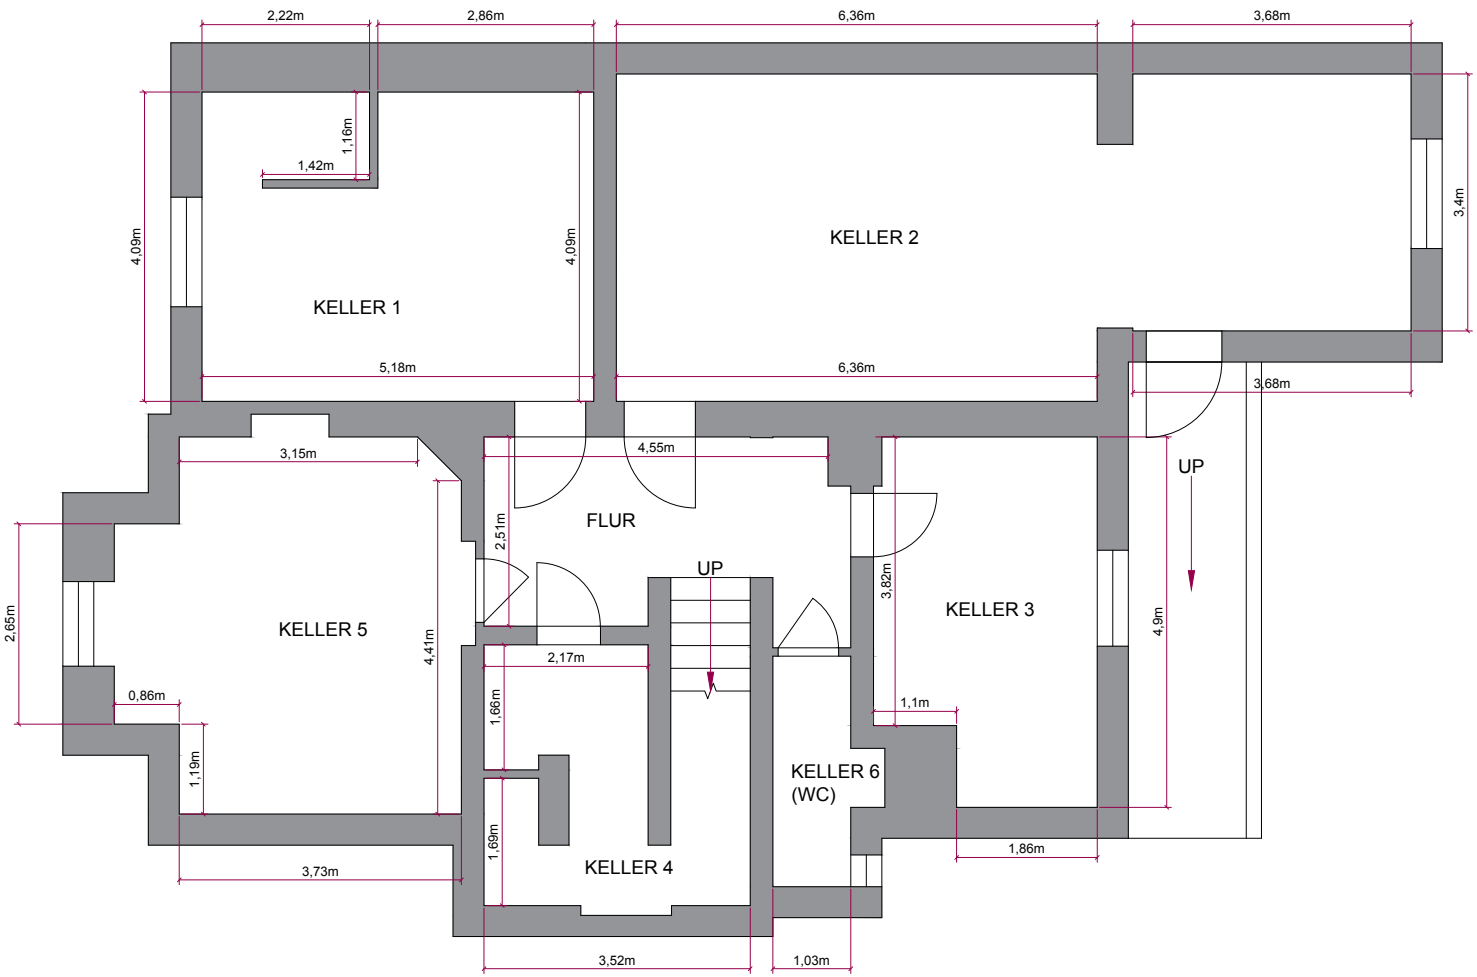


Maßstab 1:100
0 1 2 3 4m

BC IMMOWERT
INGENIEUR UND SACHVERSTÄNDIGENBÜRO

OBJEKTDATEN

Art:
Doppelhaushälfte

Adresse: Kennedyallee 41
60596 Frankfurt

SACHVERSTÄNDIGER

Bojan Custic
Otto-Hess-Straße 23d, 67346 Speyer

PLANINFORMATIONEN

Grundlage:
Vorortaufmaß

Geschoss/ Ansicht:
Kellergeschoss

Format:	Maßstab:
DIN A4	1:100
erstellt am:	gezeichnet von:
02.10.2025	Kevin Lind


BESTÄTIGUNG

DEKRA Certification geprüfter Sachverständiger für Bojan Custic Immobilienbewertung - D1 QM - Akademie GmbH

Stempel | Unterschrift

Haftungsausschluss

Grundriss wurde auf Grundlage von einem Vorortaufmaß erstellt.

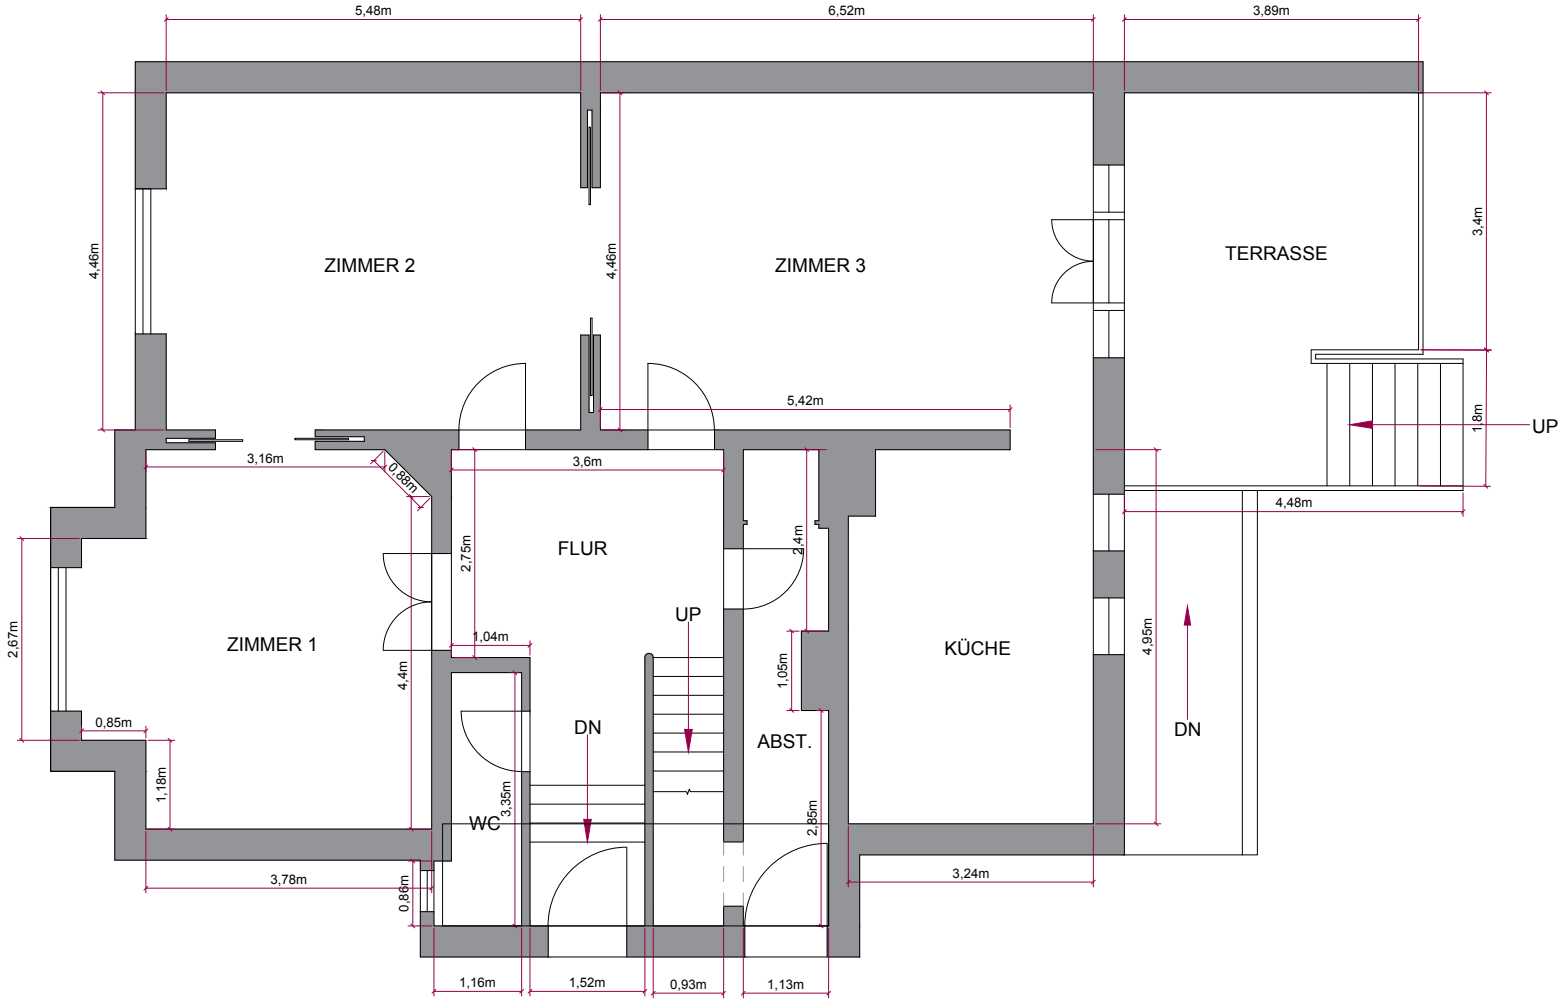

BC IMMOWERT
INGENIEUR UND SACHVERSTÄNDIGENBÜRO

OBJEKTDATEN

Art: Doppelhaushälfte

Adresse: Kennedyallee 41
60596 Frankfurt

SACHVERSTÄNDIGER

Bojan Custic
Otto-Hess-Straße 23d, 67346 Speyer

PLANINFORMATIONEN

Grundlage: Vorortaufmaß

Geschoss/ Ansicht: Erdgeschoss

Format:	Maßstab:
DIN A4	1:100
erstellt am:	gezeichnet von:
02.10.2025	Kevin Lind


BESTÄTIGUNG

DEKRA Certification geprüfter Sachverständiger für Bojan Custic Immobilienbewertung - D1 QM - Akademie GmbH

Stempel | Unterschrift

Haftungsausschluss

Grundriss wurde auf Grundlage von einem Vorortaufmaß erstellt.

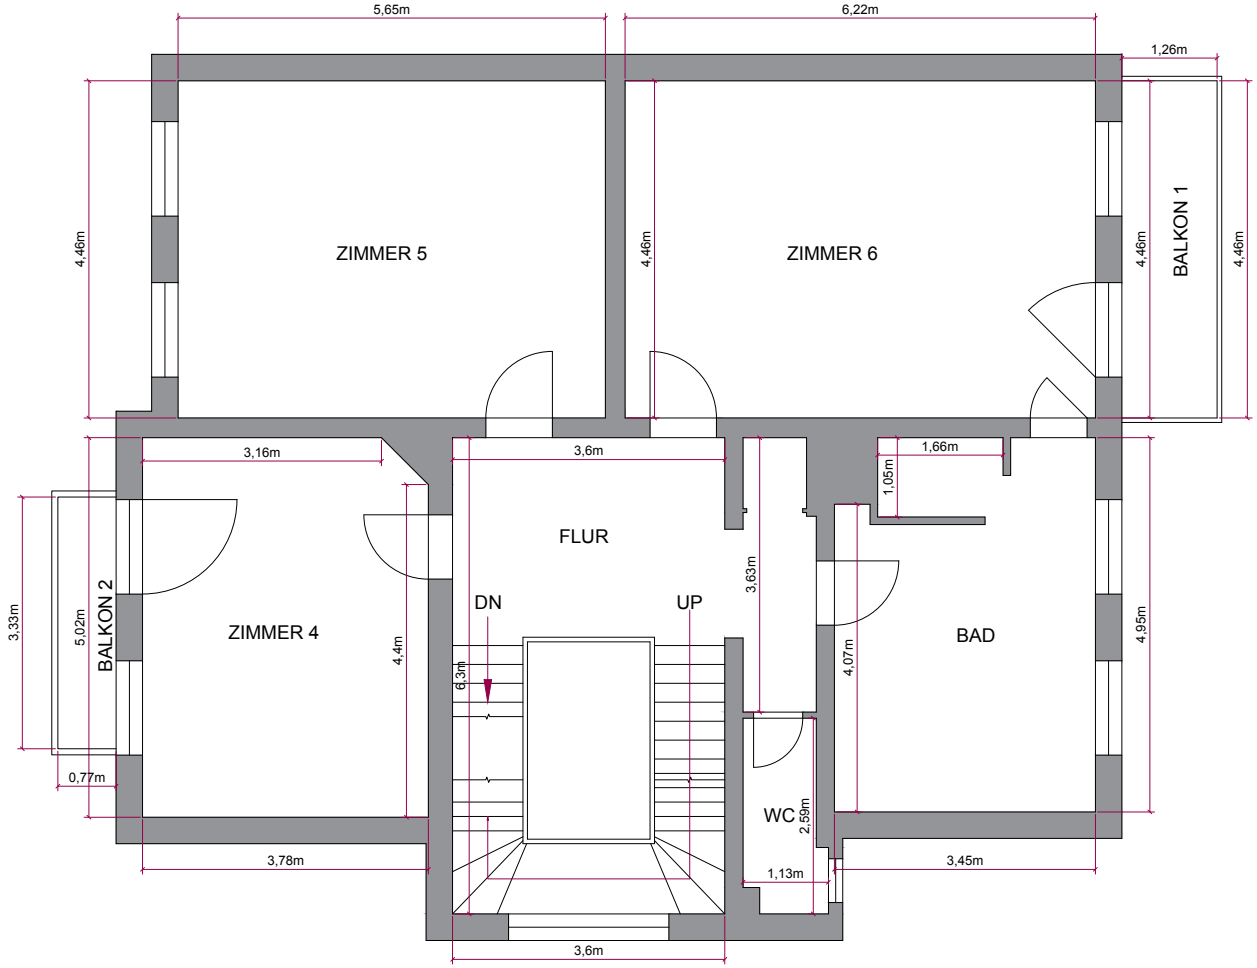

BC IMMOWERT
INGENIEUR UND SACHVERSTÄNDIGENBÜRO

OBJEKTDATEN

Art: Doppelhaushälfte

Adresse: Kennedyallee 41
60596 Frankfurt

SACHVERSTÄNDIGER

Bojan Custic
Otto-Hess-Straße 23d, 67346 Speyer

PLANINFORMATIONEN

Grundlage: Vorortaufmaß

Geschoss/ Ansicht: 1.Obergeschoss

Format:	Maßstab:
DIN A4	1:100
erstellt am:	gezeichnet von:
02.10.2025	Kevin Lind


BESTÄTIGUNG

DEKRA Certification geprüfter Sachverständiger für Bojan Custic Immobilienbewertung - D1 QM - Akademie GmbH

Stempel | Unterschrift

Haftungsausschluss

Grundriss wurde auf Grundlage von einem Vorortaufmaß erstellt.

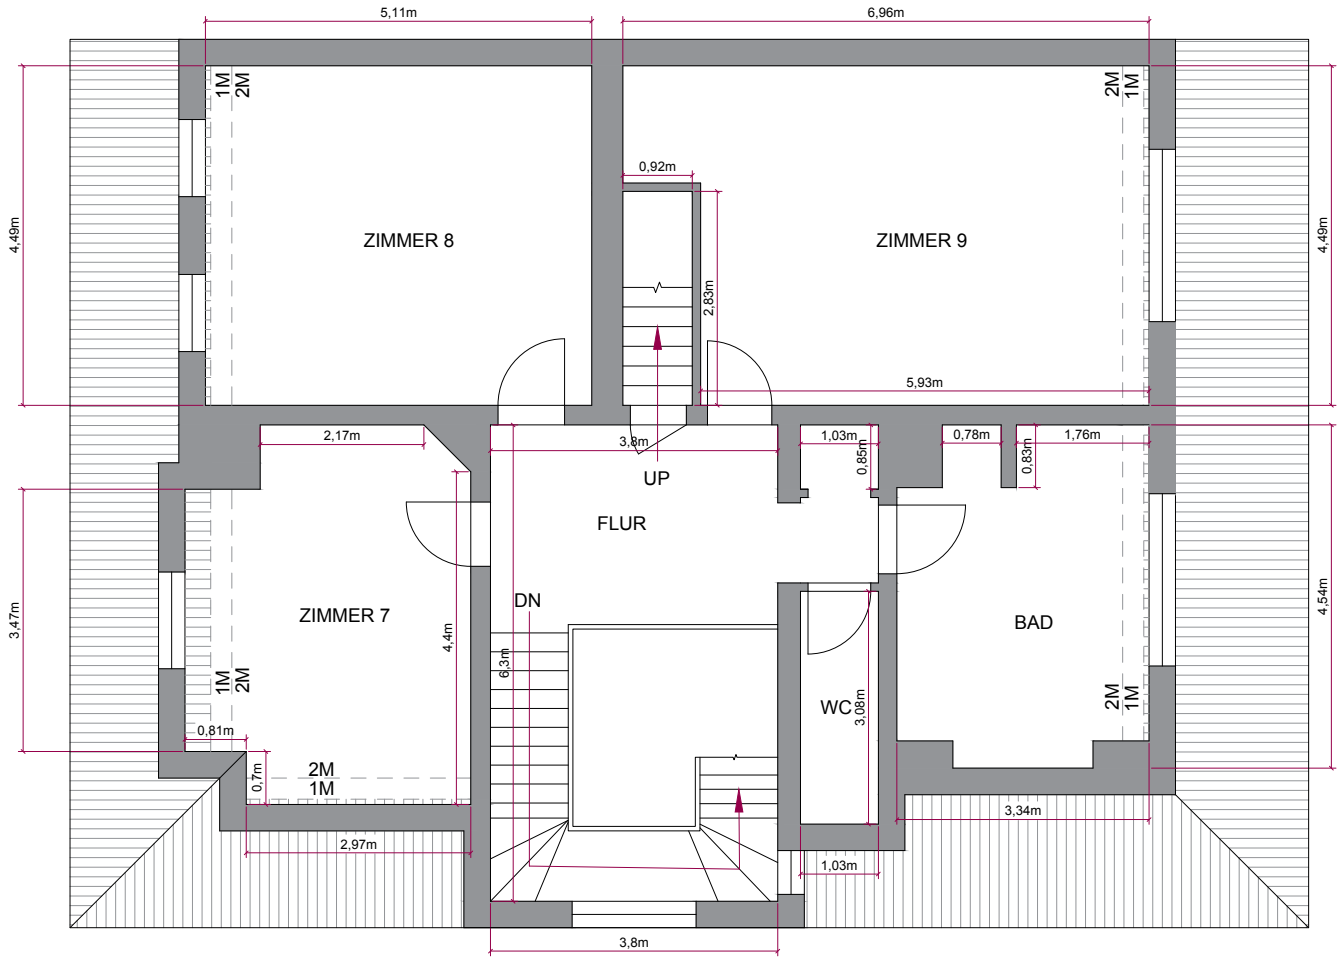

Maßstab 1:100
0 1 2 3 4m

BC IMMOWERT
INGENIEUR UND SACHVERSTÄNDIGENBÜRO

OBJEKTDATEN

Art:
Doppelhaushälfte

Adresse: Kennedyallee 41
60596 Frankfurt

SACHVERSTÄNDIGER

Bojan Custic
Otto-Hess-Straße 23d, 67346 Speyer

PLANINFORMATIONEN

Grundlage:
Vorortaufmaß

Geschoss/ Ansicht:
2.Obergeschoss

Format:	Maßstab:
DIN A4	1:100
erstellt am:	gezeichnet von:
02.10.2025	Kevin Lind


BESTÄTIGUNG

DEKRA Certification geprüfter Sachverständiger für Bojan Custic Immobilienbewertung - D1 QM - Akademie GmbH

Stempel | Unterschrift

Haftungsausschluss

Grundriss wurde auf Grundlage von einem Vorortaufmaß erstellt.

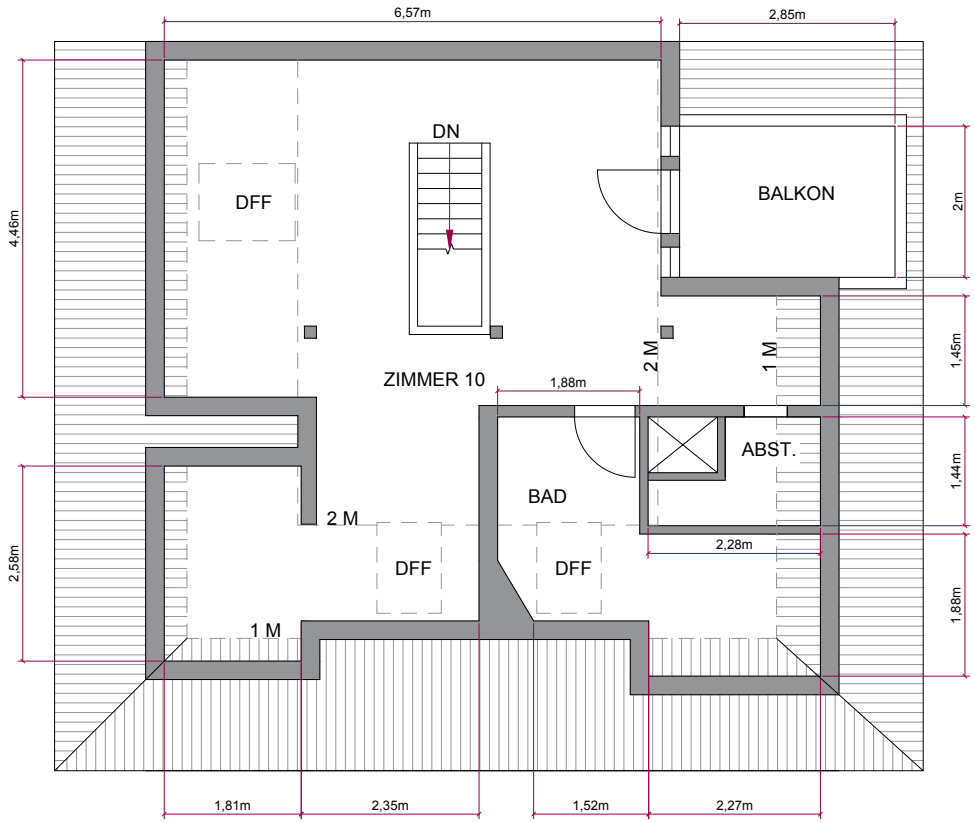

Maßstab 1:100
0 1 2 3 4m

BC IMMOWERT
INGENIEUR UND SACHVERSTÄNDIGENBÜRO

OBJEKTDATEN

Art:
Doppelhaushälfte

Adresse: Kennedyallee 41
60596 Frankfurt

SACHVERSTÄNDIGER

Bojan Custic
Otto-Hess-Straße 23d, 67346 Speyer

PLANINFORMATIONEN

Grundlage:
Vorortaufmaß

Geschoss/ Ansicht:
Dachgeschoss

Format:	Maßstab:
DIN A4	1:100
erstellt am:	gezeichnet von:
02.10.2025	Kevin Lind

BESTÄTIGUNG

DEKRA Certification geprüfter Sachverständiger für Bojan Custic Immobilienbewertung - D1 QM - Akademie GmbH

Stempel | Unterschrift

Haftungsausschluss

Grundriss wurde auf Grundlage von einem Vorortaufmaß erstellt.